


Oberstufenzentrum Grünau  
Wittenbach



Bestuhlungsvariante  
"Eckige Tische 1"

Aulavermietung

- Erschließung und WCs 575m<sup>2</sup>
- Mietfläche 63m<sup>2</sup>
- Office
- Fluchtweg 1.20m

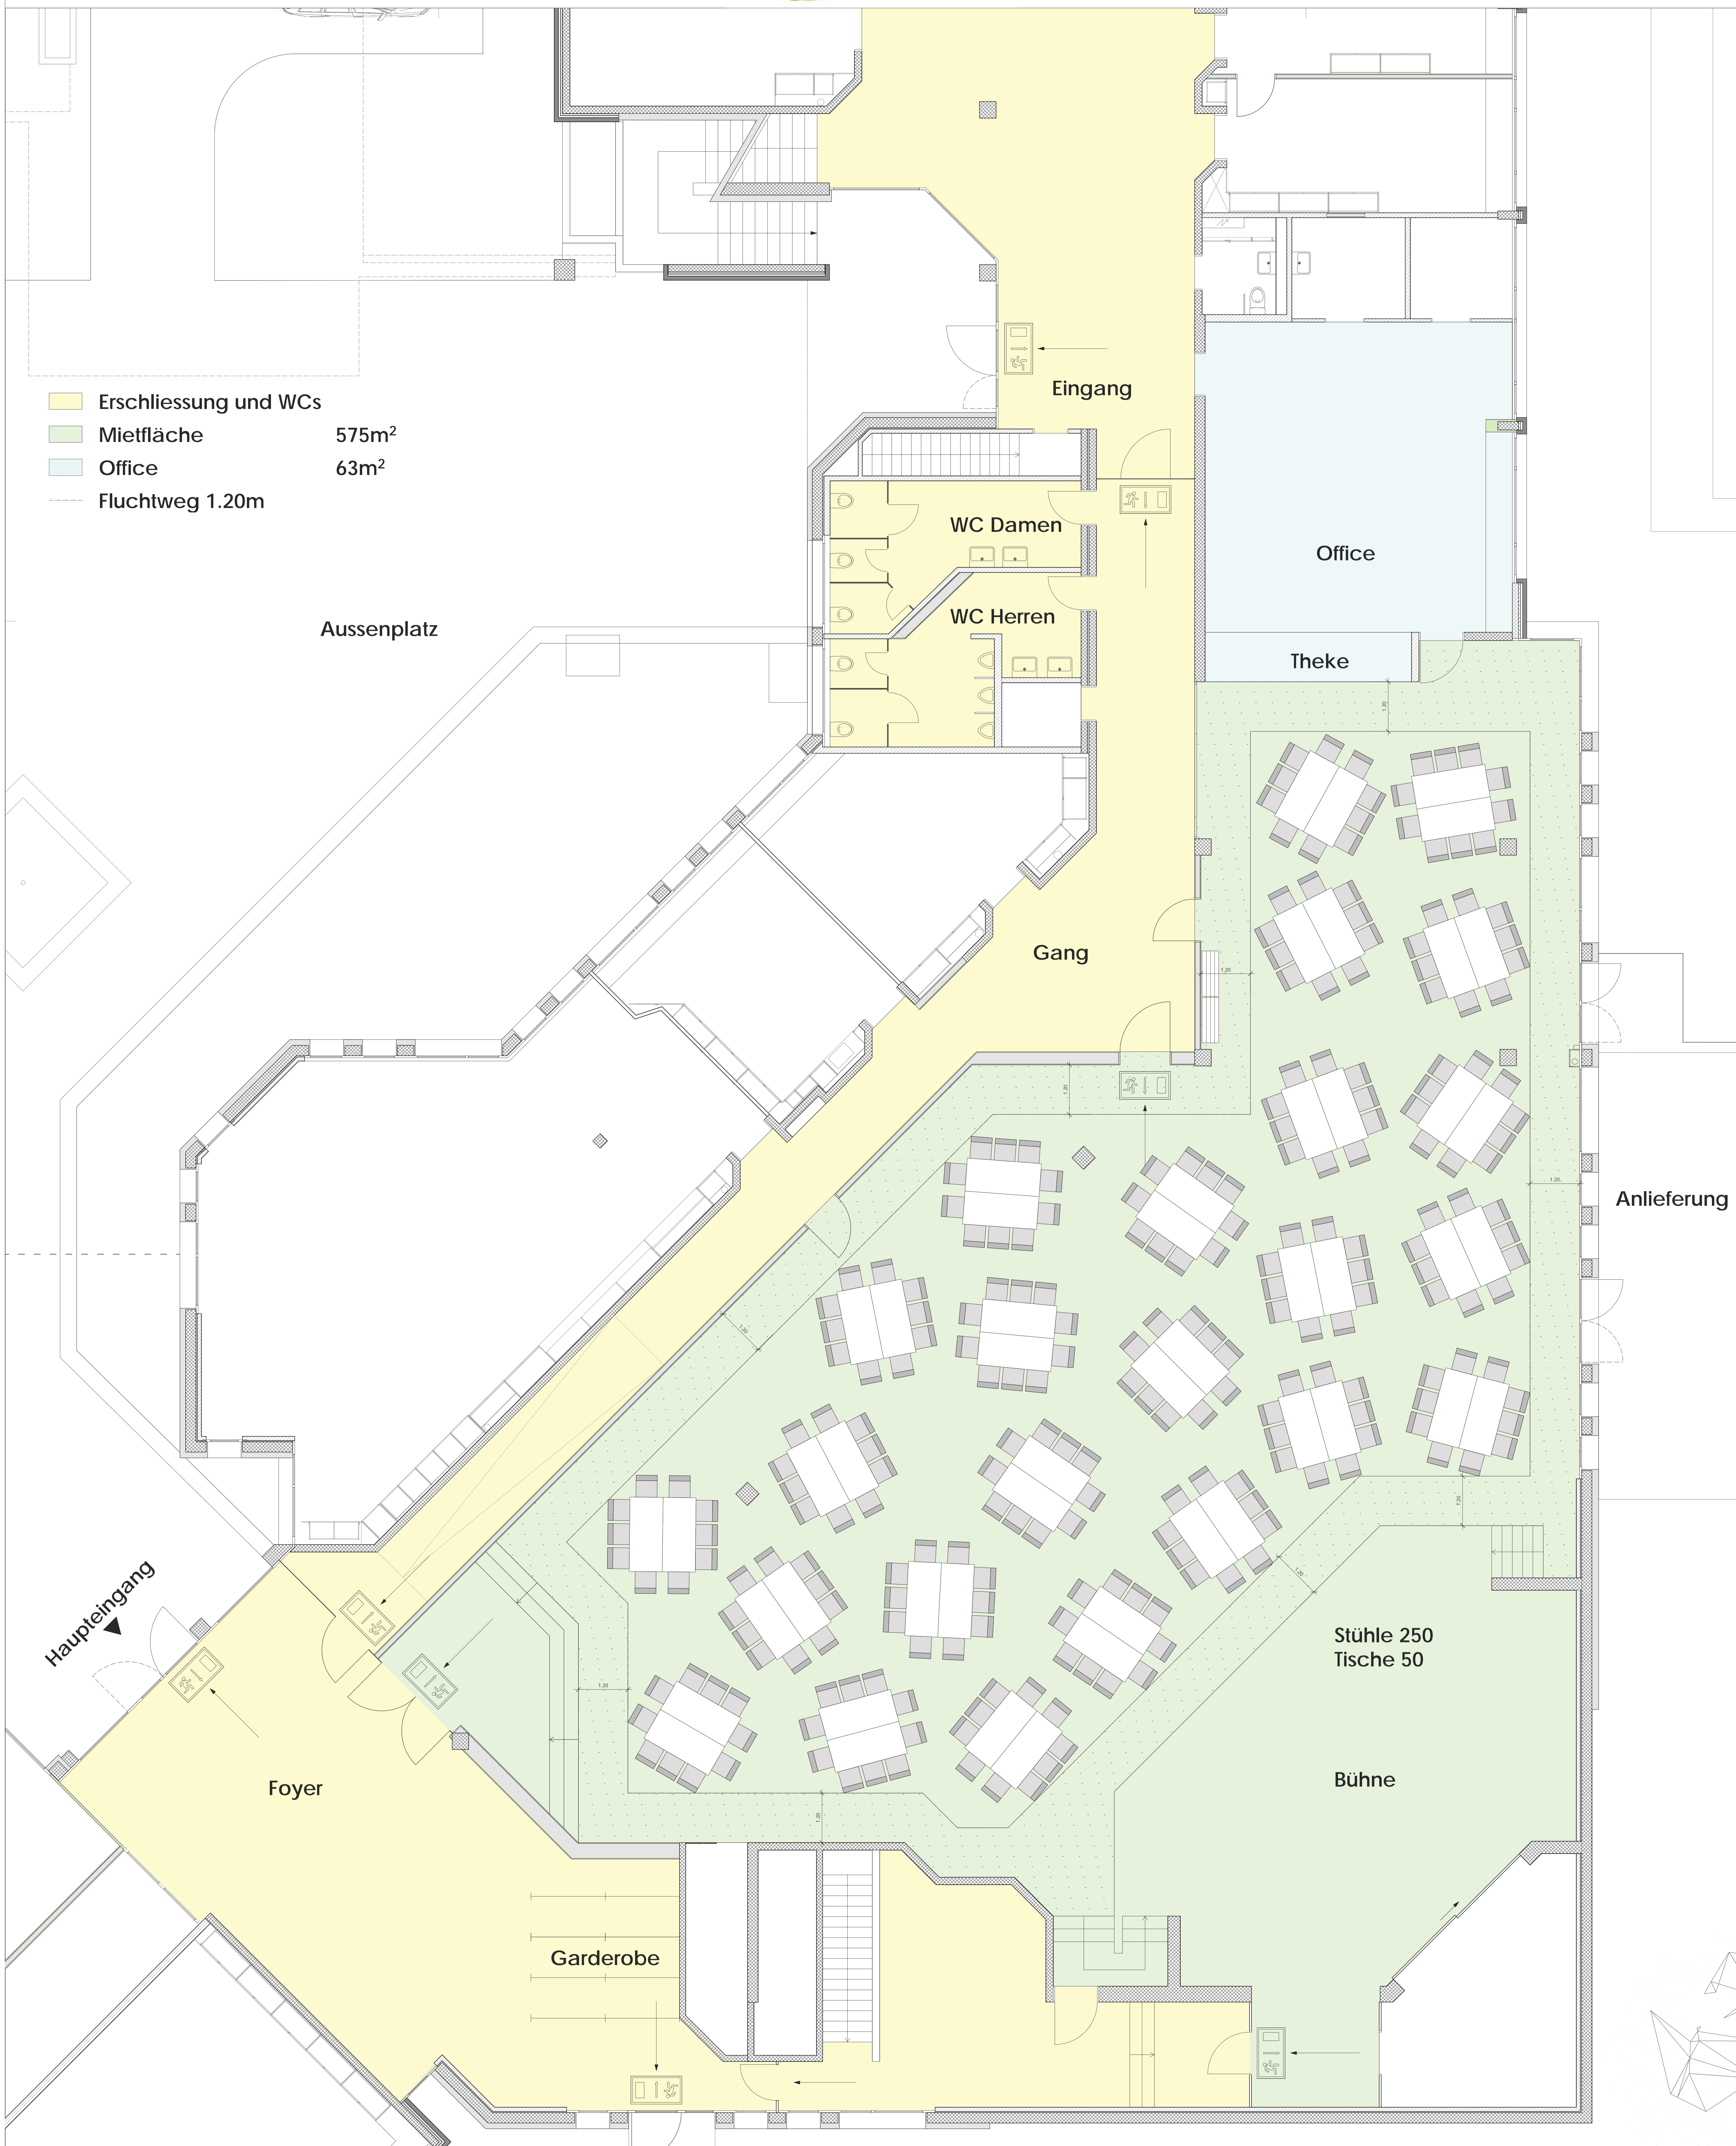

Aussenplatz

Eingang

WC Damen

WC Herren

Office

Theke

Gang

Anlieferung

Haupteingang

Foyer

Garderobe

Stühle 250  
Tische 50

Bühne


Oberstufenzentrum Grünau  
Wittenbach



Bestuhlungsvariante  
"Eckige Tische 2"

Aulavermietung

- Erschließung und WCs
- Mietfläche 575m<sup>2</sup>
- Office 63m<sup>2</sup>
- Fluchtweg 1.20m

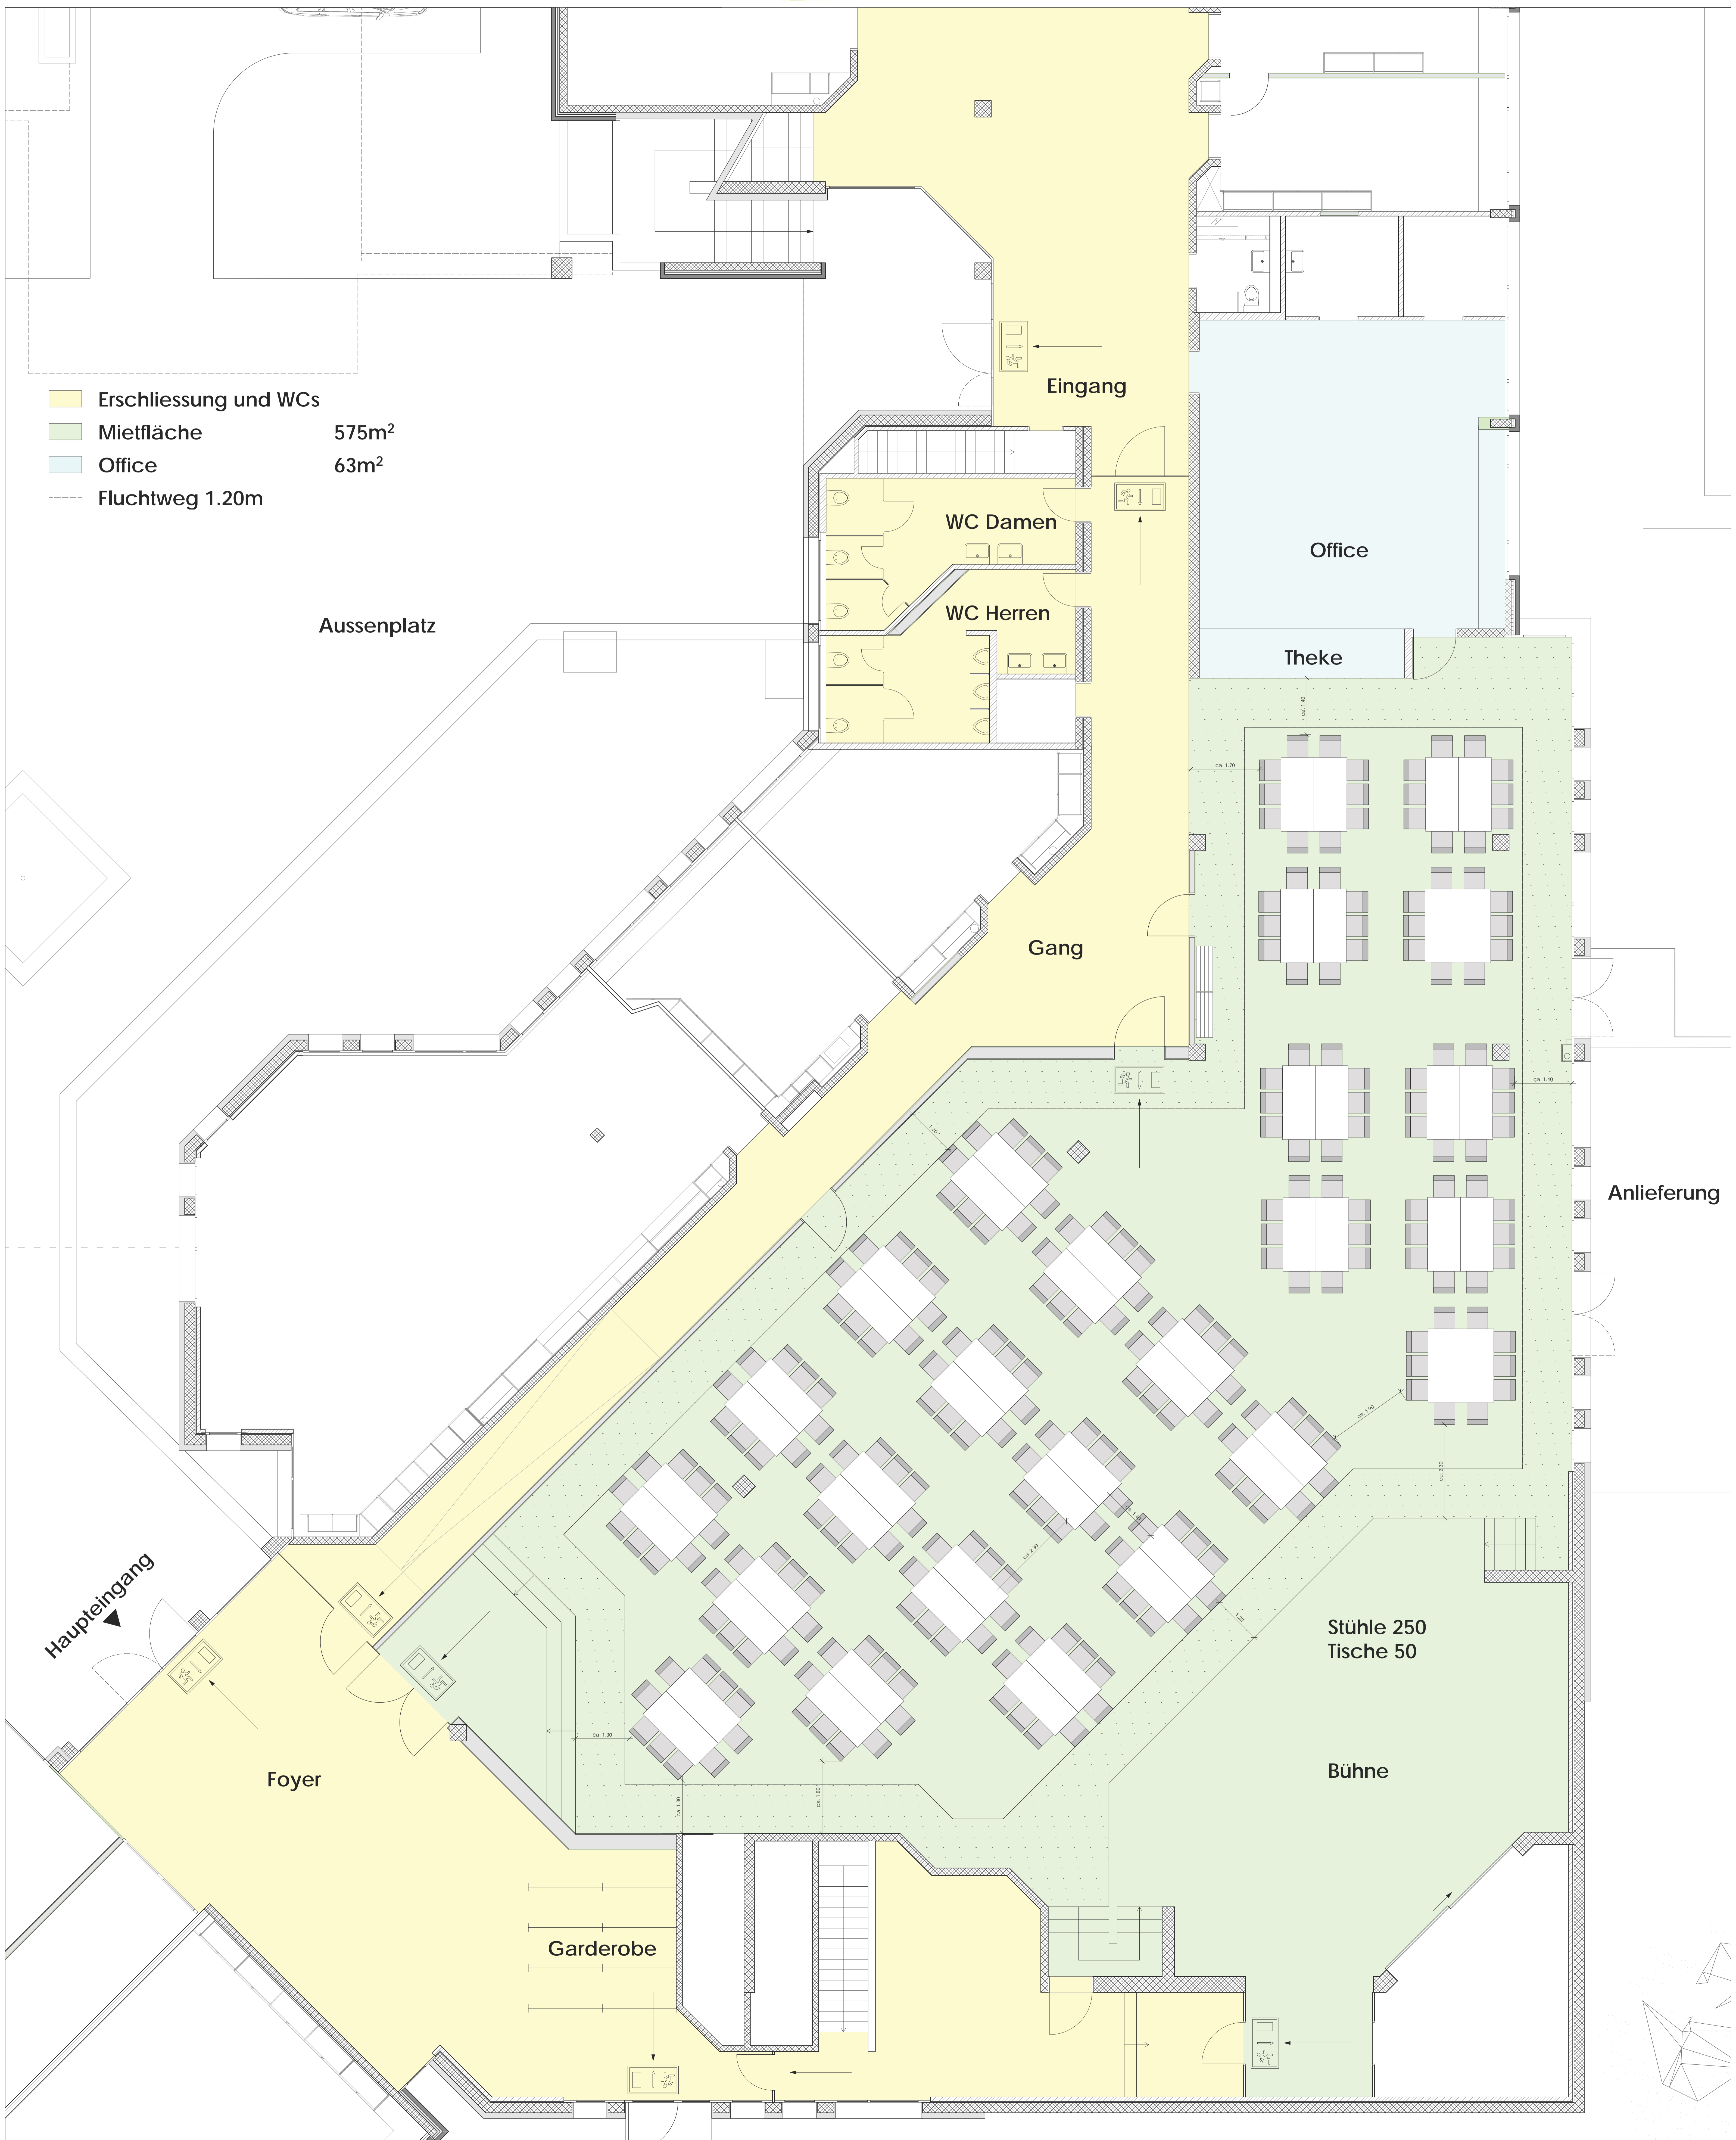

Aussenplatz

Eingang

WC Damen

WC Herren

Office

Theke

Gang

Anlieferung

Haupteingang

Foyer

Stühle 250  
Tische 50

Bühne

Garderobe


Oberstufenzentrum Grünau  
Wittenbach



Bestuhlungsvariante  
"Langtische"

Aulavermietung

- Erschließung und WCs
- Mietfläche 575m<sup>2</sup>
- Office 63m<sup>2</sup>
- Fluchtweg 1.20m

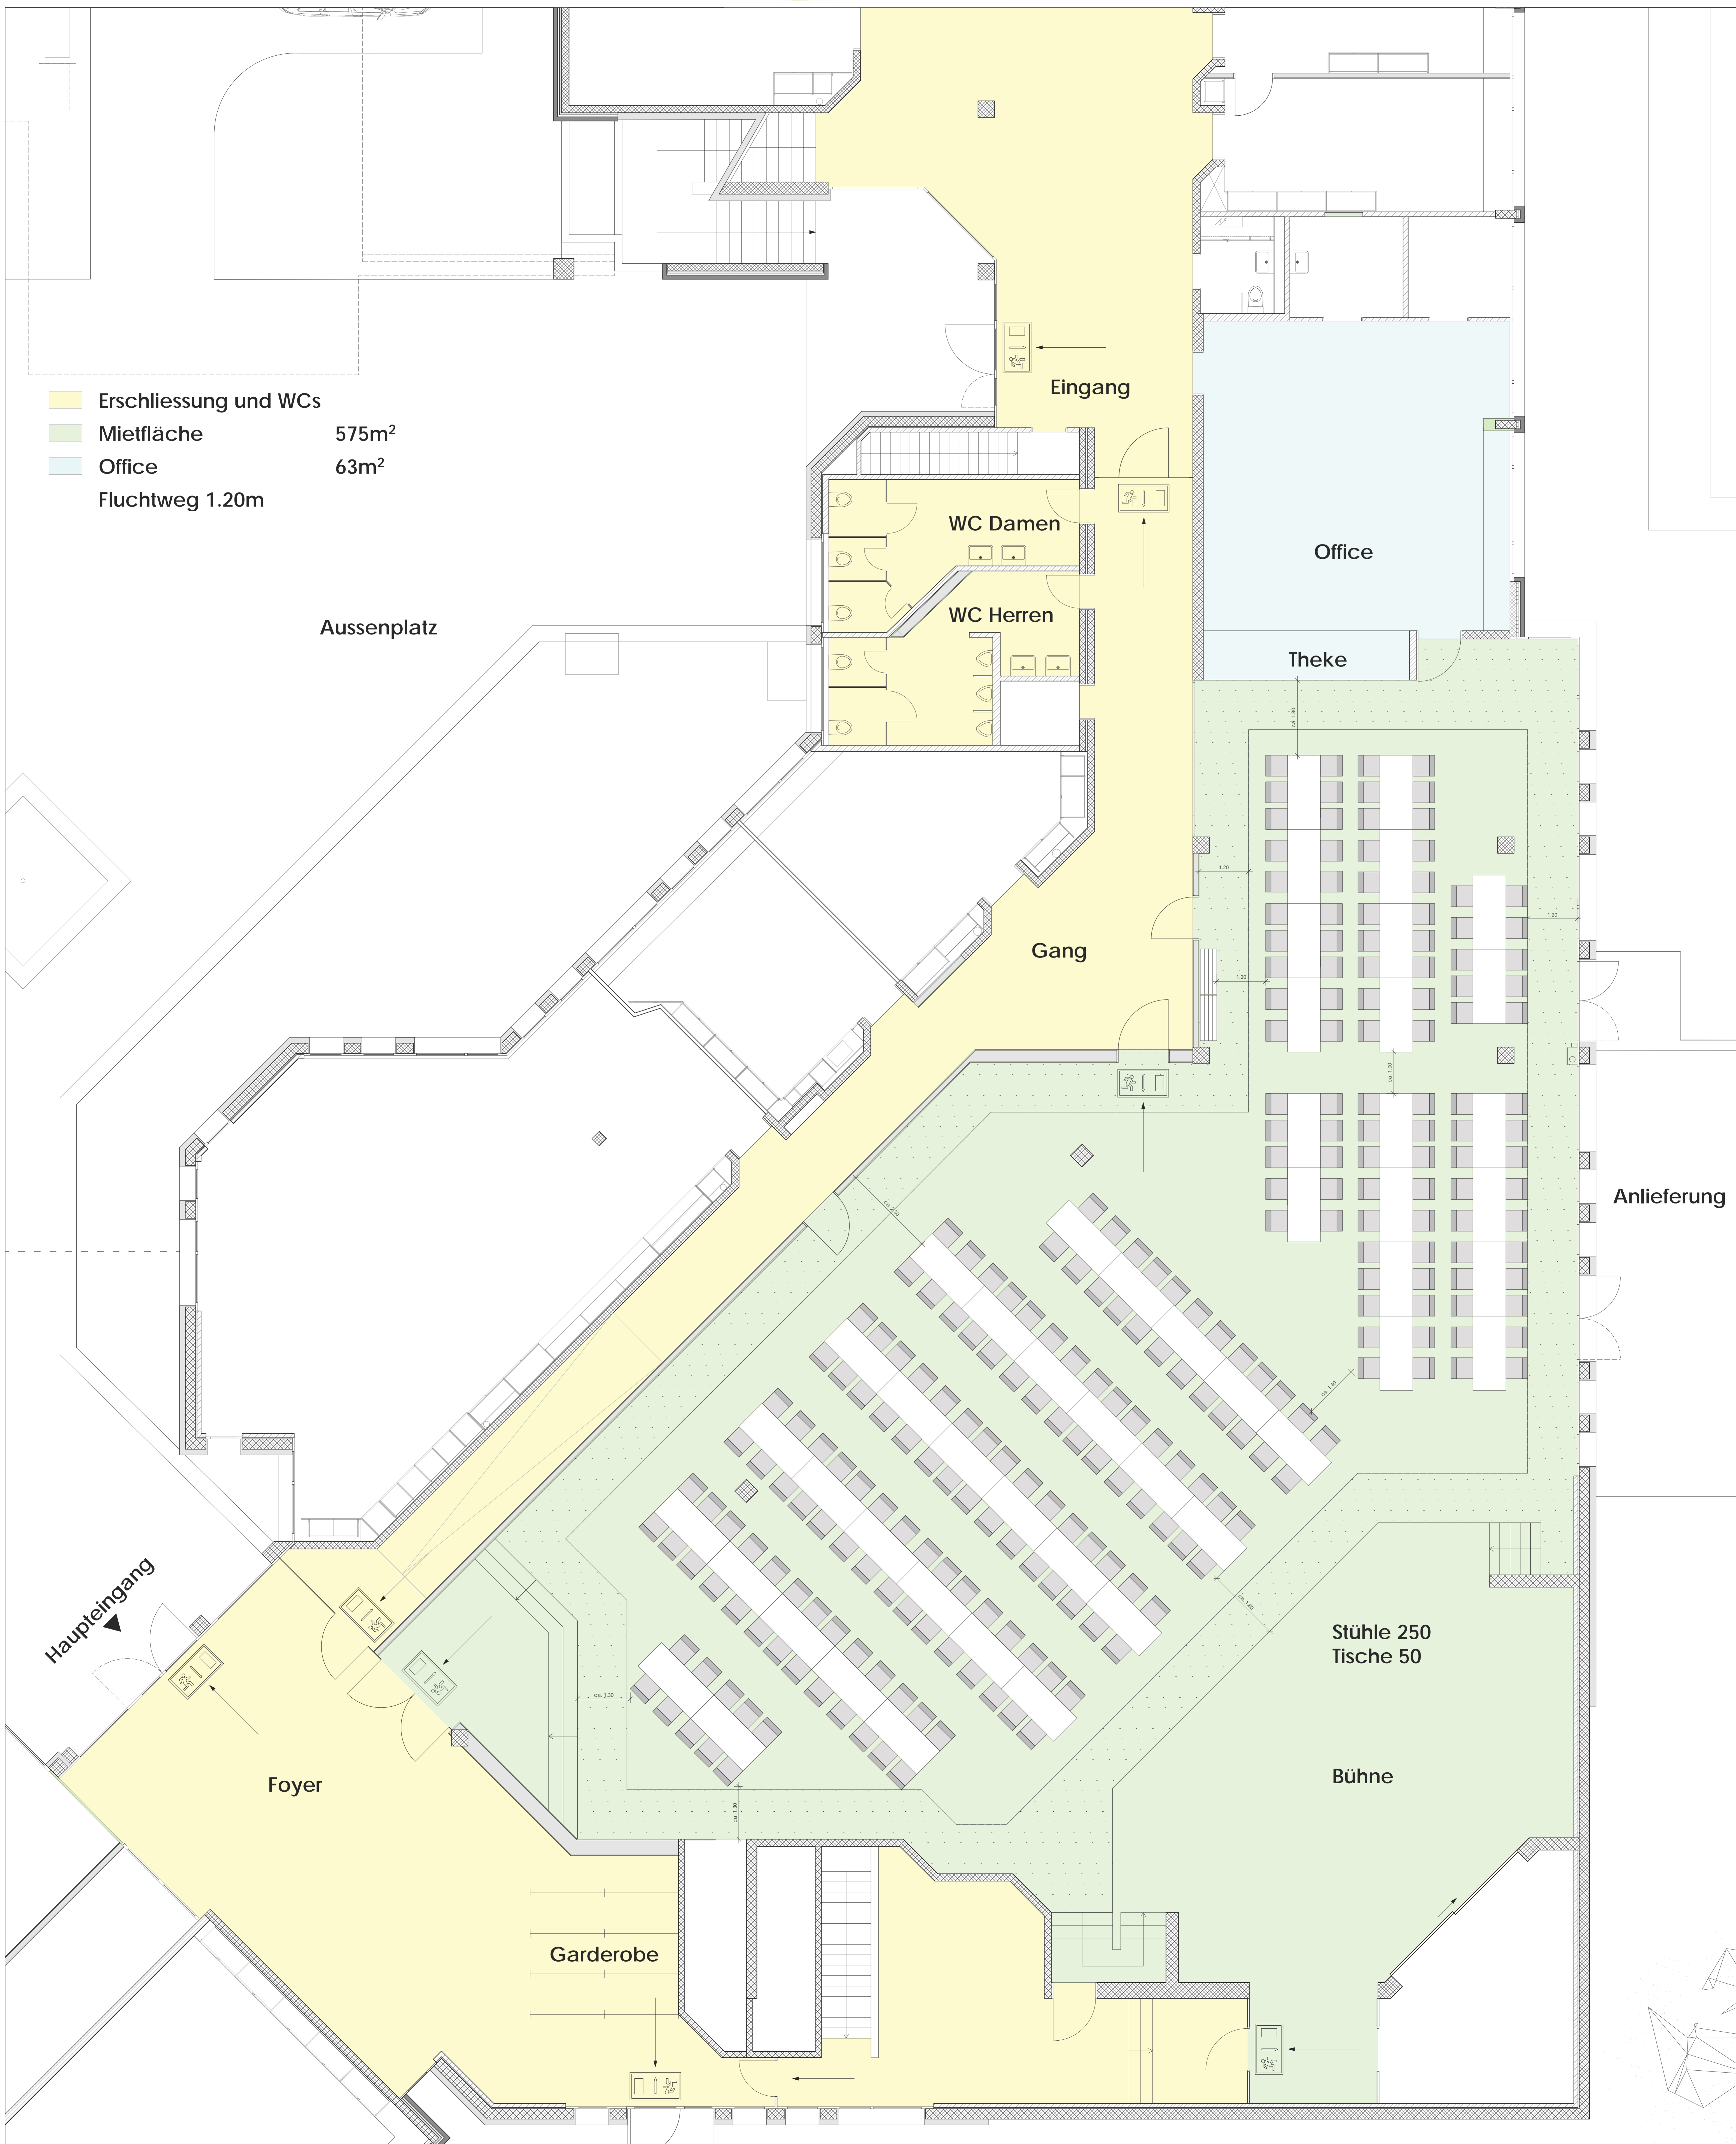

Aussenplatz

Eingang

WC Damen

WC Herren

Office

Theke

Gang

Anlieferung

Haupteingang

Foyer

Stühle 250  
Tische 50

Bühne

Garderobe


Oberstufenzentrum Grünau  
Wittenbach



Bestuhlungsvariante  
"Theater 1"

Aulavermietung

- Erschließung und WCs
- Mietfläche 575m<sup>2</sup>
- Office 63m<sup>2</sup>
- Fluchtweg 1.20m

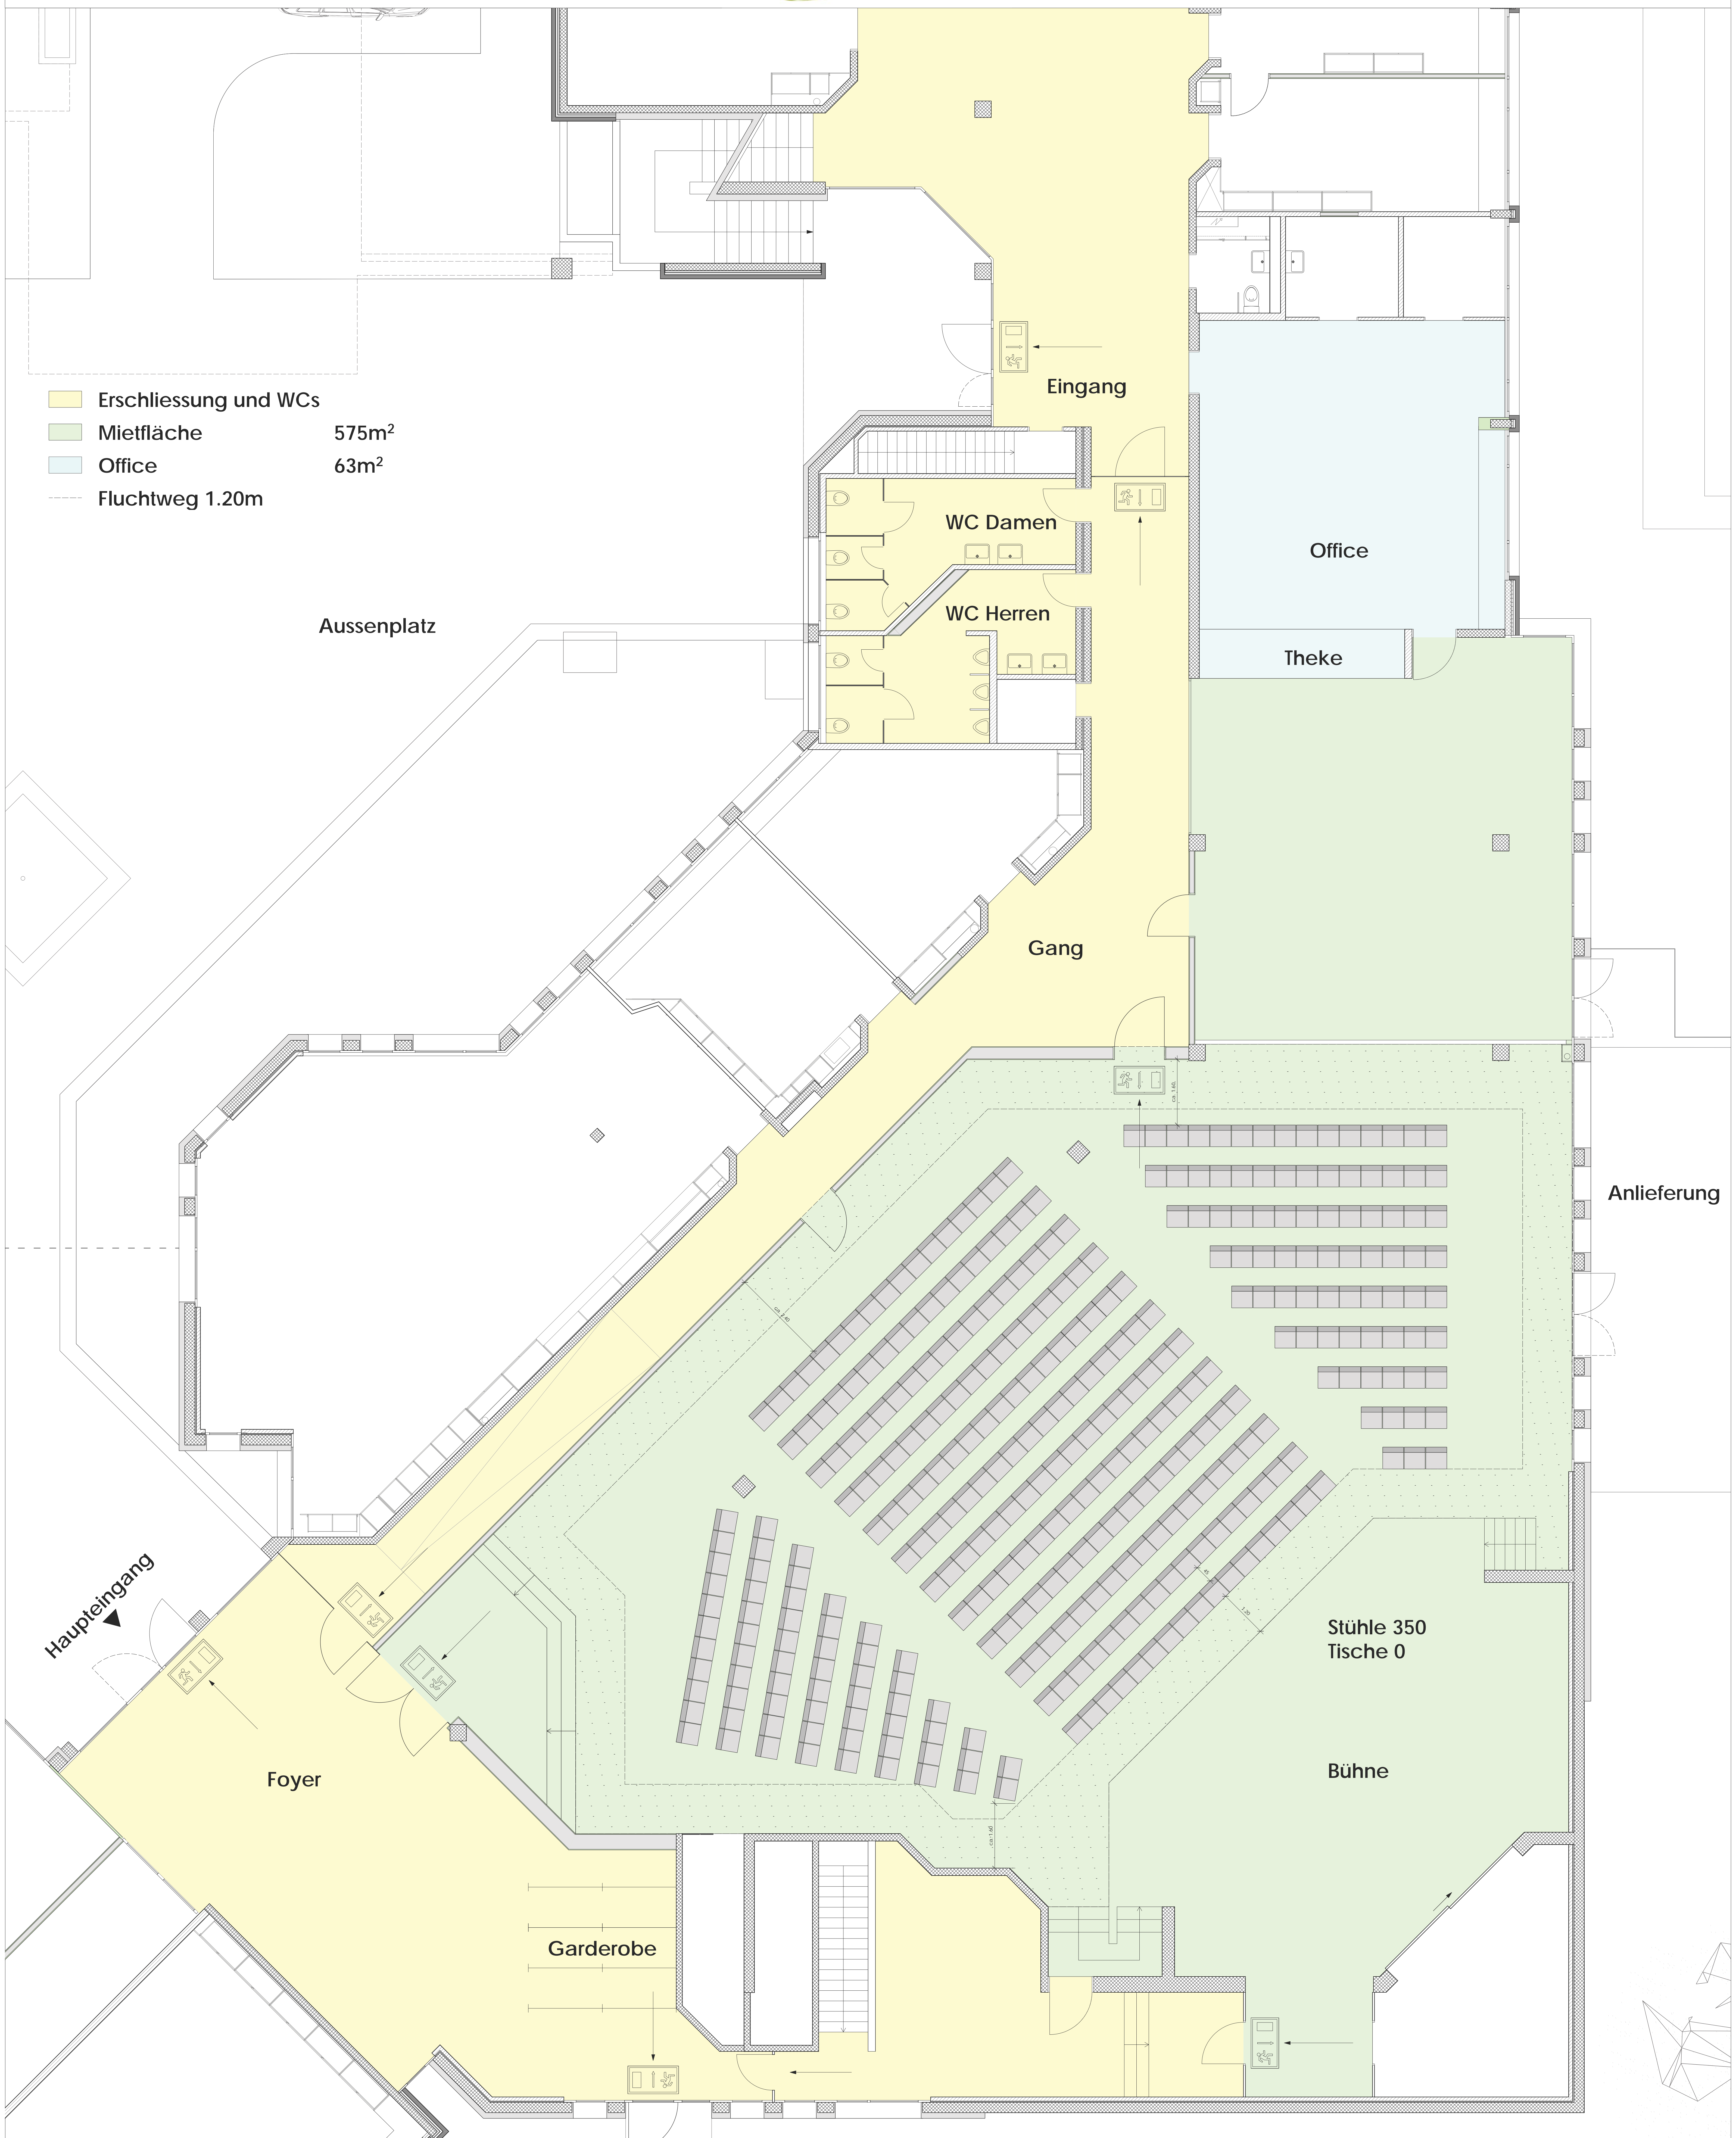

Oberstufenzentrum Grünau  
Wittenbach



Bestuhlungsvariante  
"Theater 2"

Aulavermietung

- Erschließung und WCs
- Mietfläche 575m<sup>2</sup>
- Office 63m<sup>2</sup>
- Fluchtweg 1.20m

